


梁(母屋)
許容母屋スパンはデッキ材
メーカーの仕様に拠る。

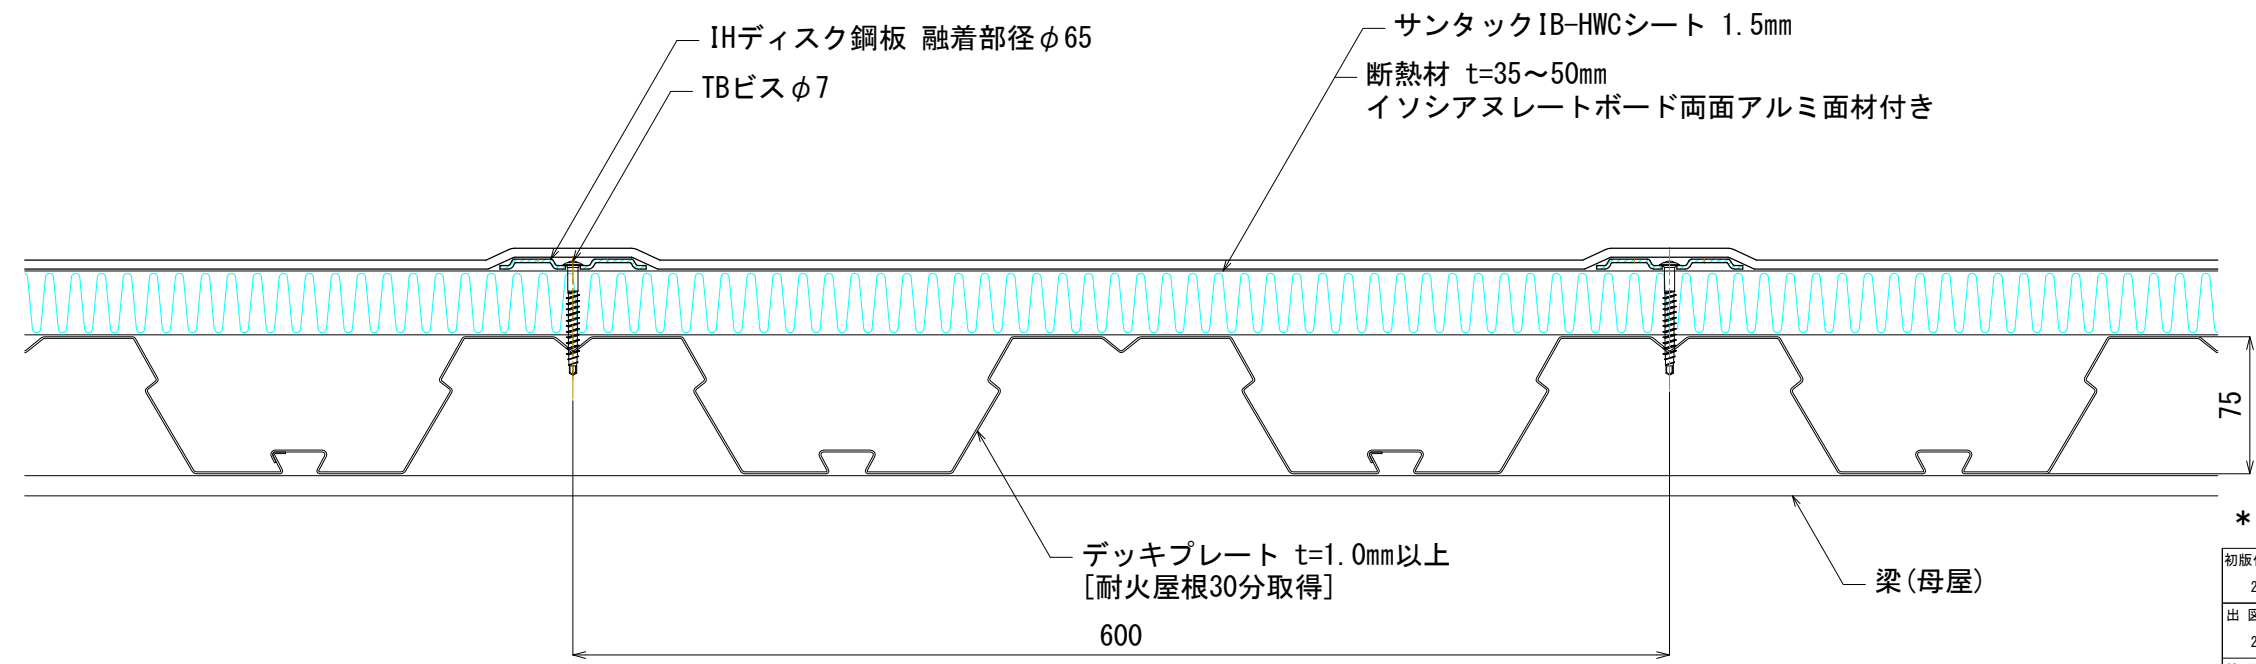

* 防水部材の厚みはフリースケール

初版作成日 DATE	20210317	名称 NAME	合成スラブ用デッキプレート下地断熱屋根工法
出図 ISSUE	20220727	部位 POSITION	一般平場 (IH)
検図 CHECKED	早川	図番 DRAWING No.	DF-H1H01
設計 DESIGNED	早川	縮尺 SCALE	A3-1:4
製図 DRAWING	小山	備考 REMARKS	
		HAYAKAWA RUBER. CO., LTD 早川ゴム株式会社	

△			
△			
△			
符号	日付	訂正者	訂正概要