
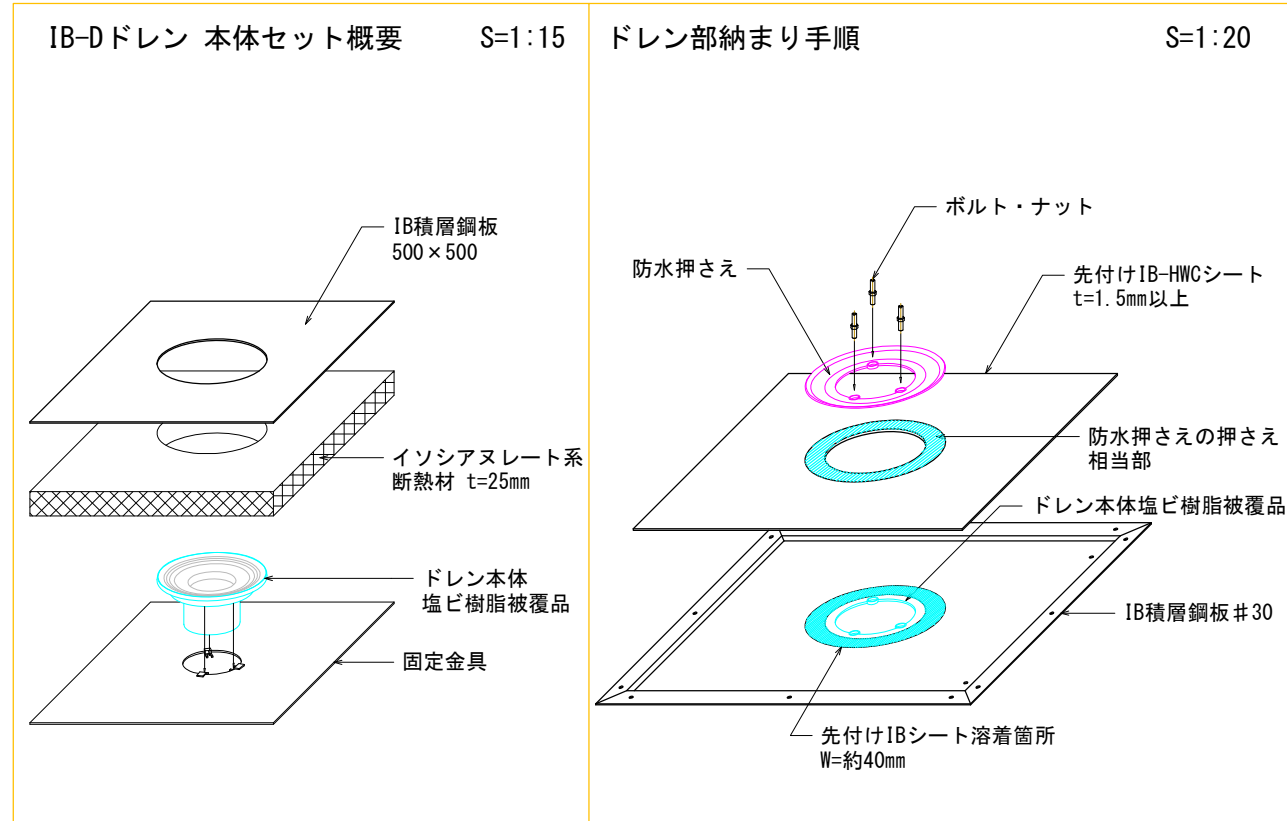


アルミ笠木 (別途工事)
 IBリキッド
 DSビス φ5×25L
 IB積層鋼板 #11
 サンタックシーラーTM-104
 捨て笠木 (別途工事)
 亜鉛メッキ鋼板 t=1.0mm以上

サンタックIB-HWCシート t=1.5mm以上
 硬質ウレタンフォーム t=35~50mm
 耐火野地板 (別途工事)

外壁

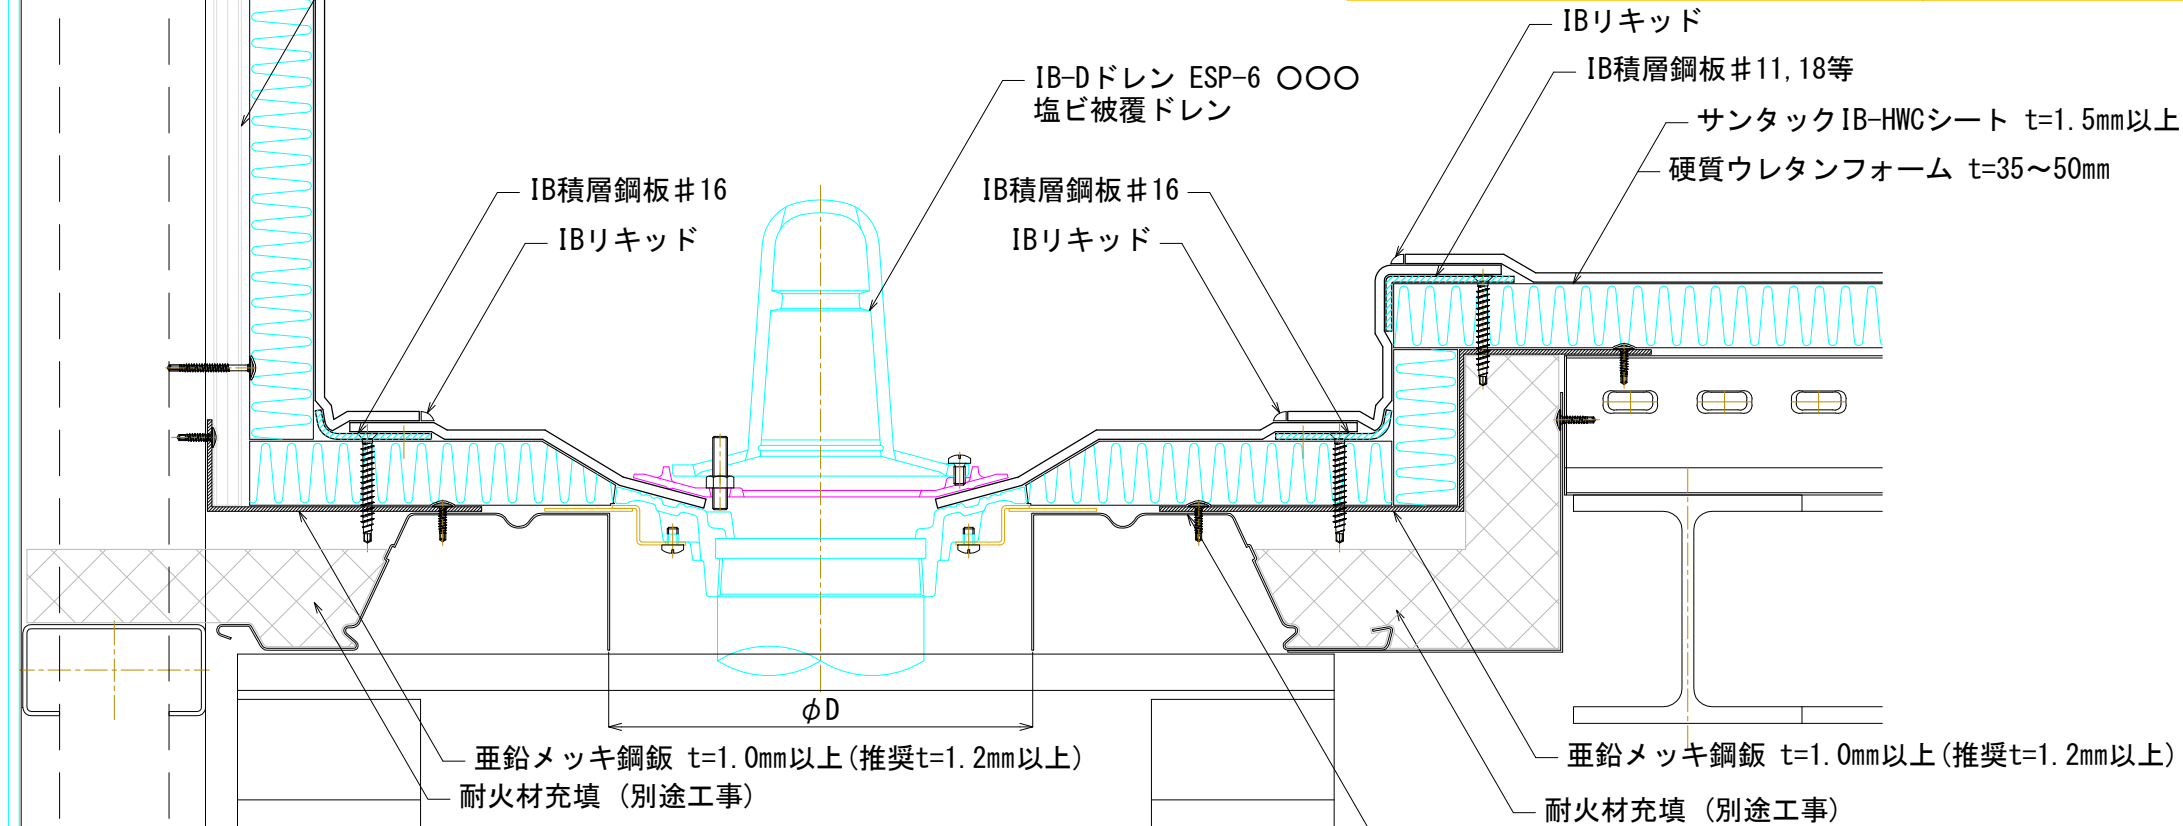

デッキプレート t=1.0mm以上
 [耐火屋根30分取得]

加工穴寸法表 (単位:mm)

ドレン呼称	φD
75	190
100	215
125	245
150	270
200	350

* 防水部材の厚みはフリースケール

初版作成日 DATE	20210906	名称 NAME	合成スラブ用デッキプレート下地断熱屋根工法
出図 ISSUE	20220912	部位 POSITION	縦引きドレン(2)
検図 CHECKED	早川	図番 DRAWING No.	DF-DT02
設計 DESIGNED		縮尺 SCALE	A3-1:4
製図 DRAWING	小山	備考 REMARKS	
符号		日付	訂正者
			訂正概要

HAYAKAWA RUBER. CO., LTD
 早川ゴム株式会社