


ラダー足回り部 納まり
S=1:2

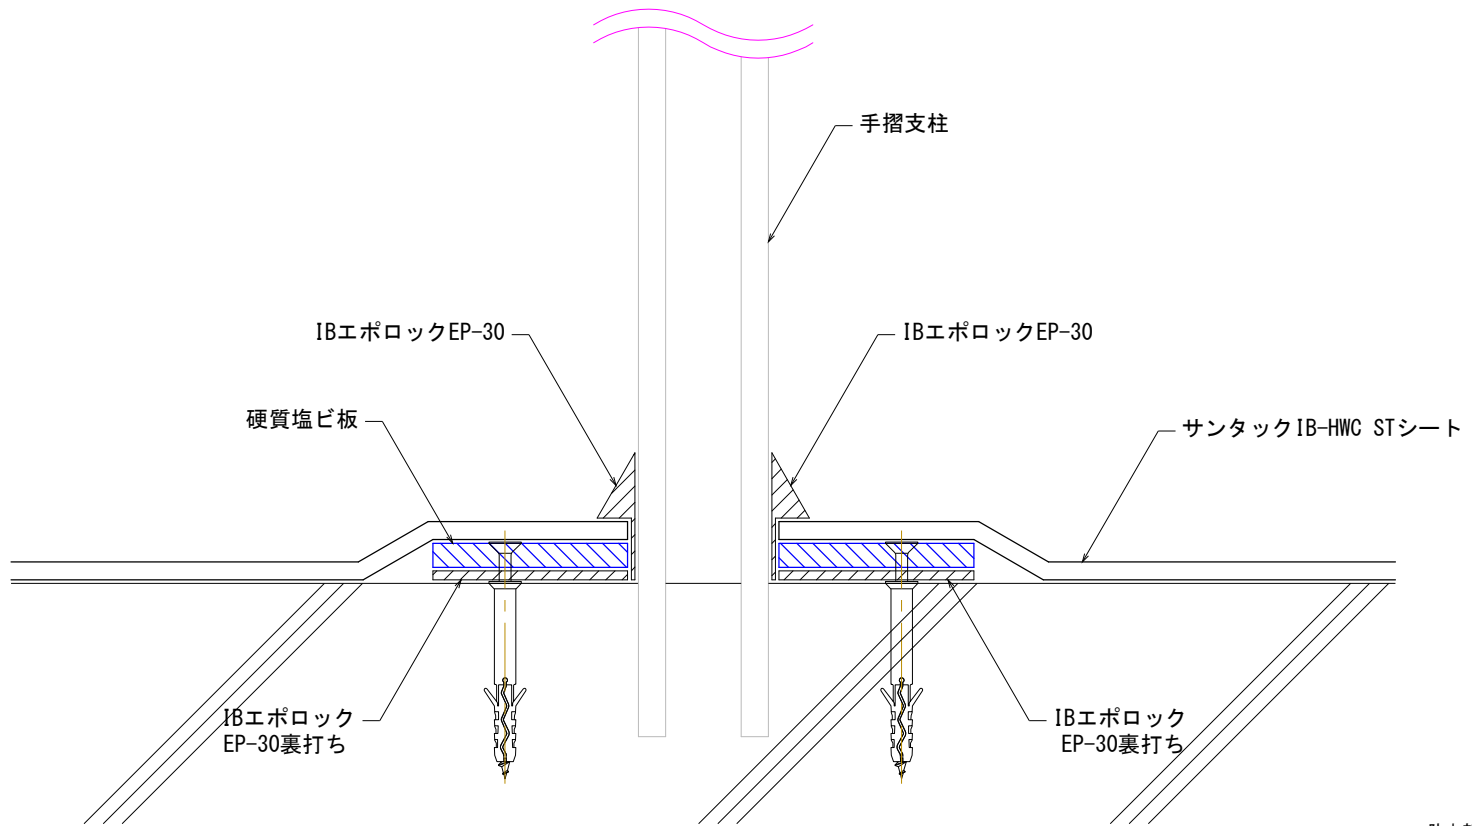

* 防水部材の厚みはフリースケール

初版作成日 DATE	名称 NAME	20190220		サンタックIB-HWC ST工法 プール防水	
出図 ISSUE	部位 POSITION	20190220		ラダー足回り 変修部	
検図 CHECKED	図番 DRAWING No.			ST-P11	
設計 DESIGNED	縮尺 SCALE			備考 REMARKS	
製図 DRAWING		小山		HAYAKAWA RUBER CO., LTD © 早川ゴム株式会社	

▲					
▲					
▲					
符号	日付	訂正者	訂正概要		