


オーバーフロー排水口廻り 縦部 納まり

S=1:3

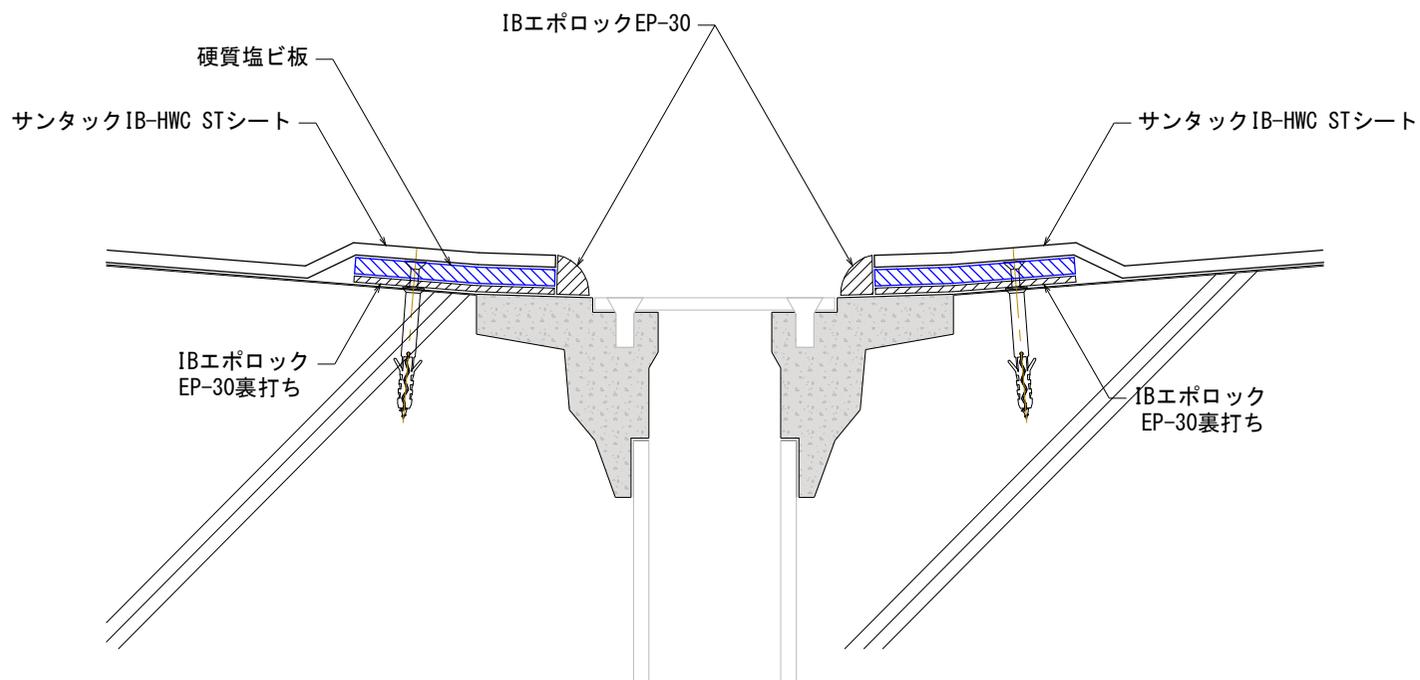

* 防水部材の厚みはフリースケール

初版作成日 DATE	名称 NAME
20190220	サンタック IB-HWC ST工法 プール防水
出図 ISSUE	部位 POSITION
20190220	オーバーフロー排水口廻り 縦部
検図 CHECKED	図番 DRAWING No.
	ST-P04
設計 DESIGNED	縮尺 SCALE
	A4-1:5
製図 DRAWING	HAYAKAWA RUBER CO., LTD
小山	© 早川ゴム株式会社

▲				
▲				
▲				
▲				
符号	日付	訂正者	訂正概要	