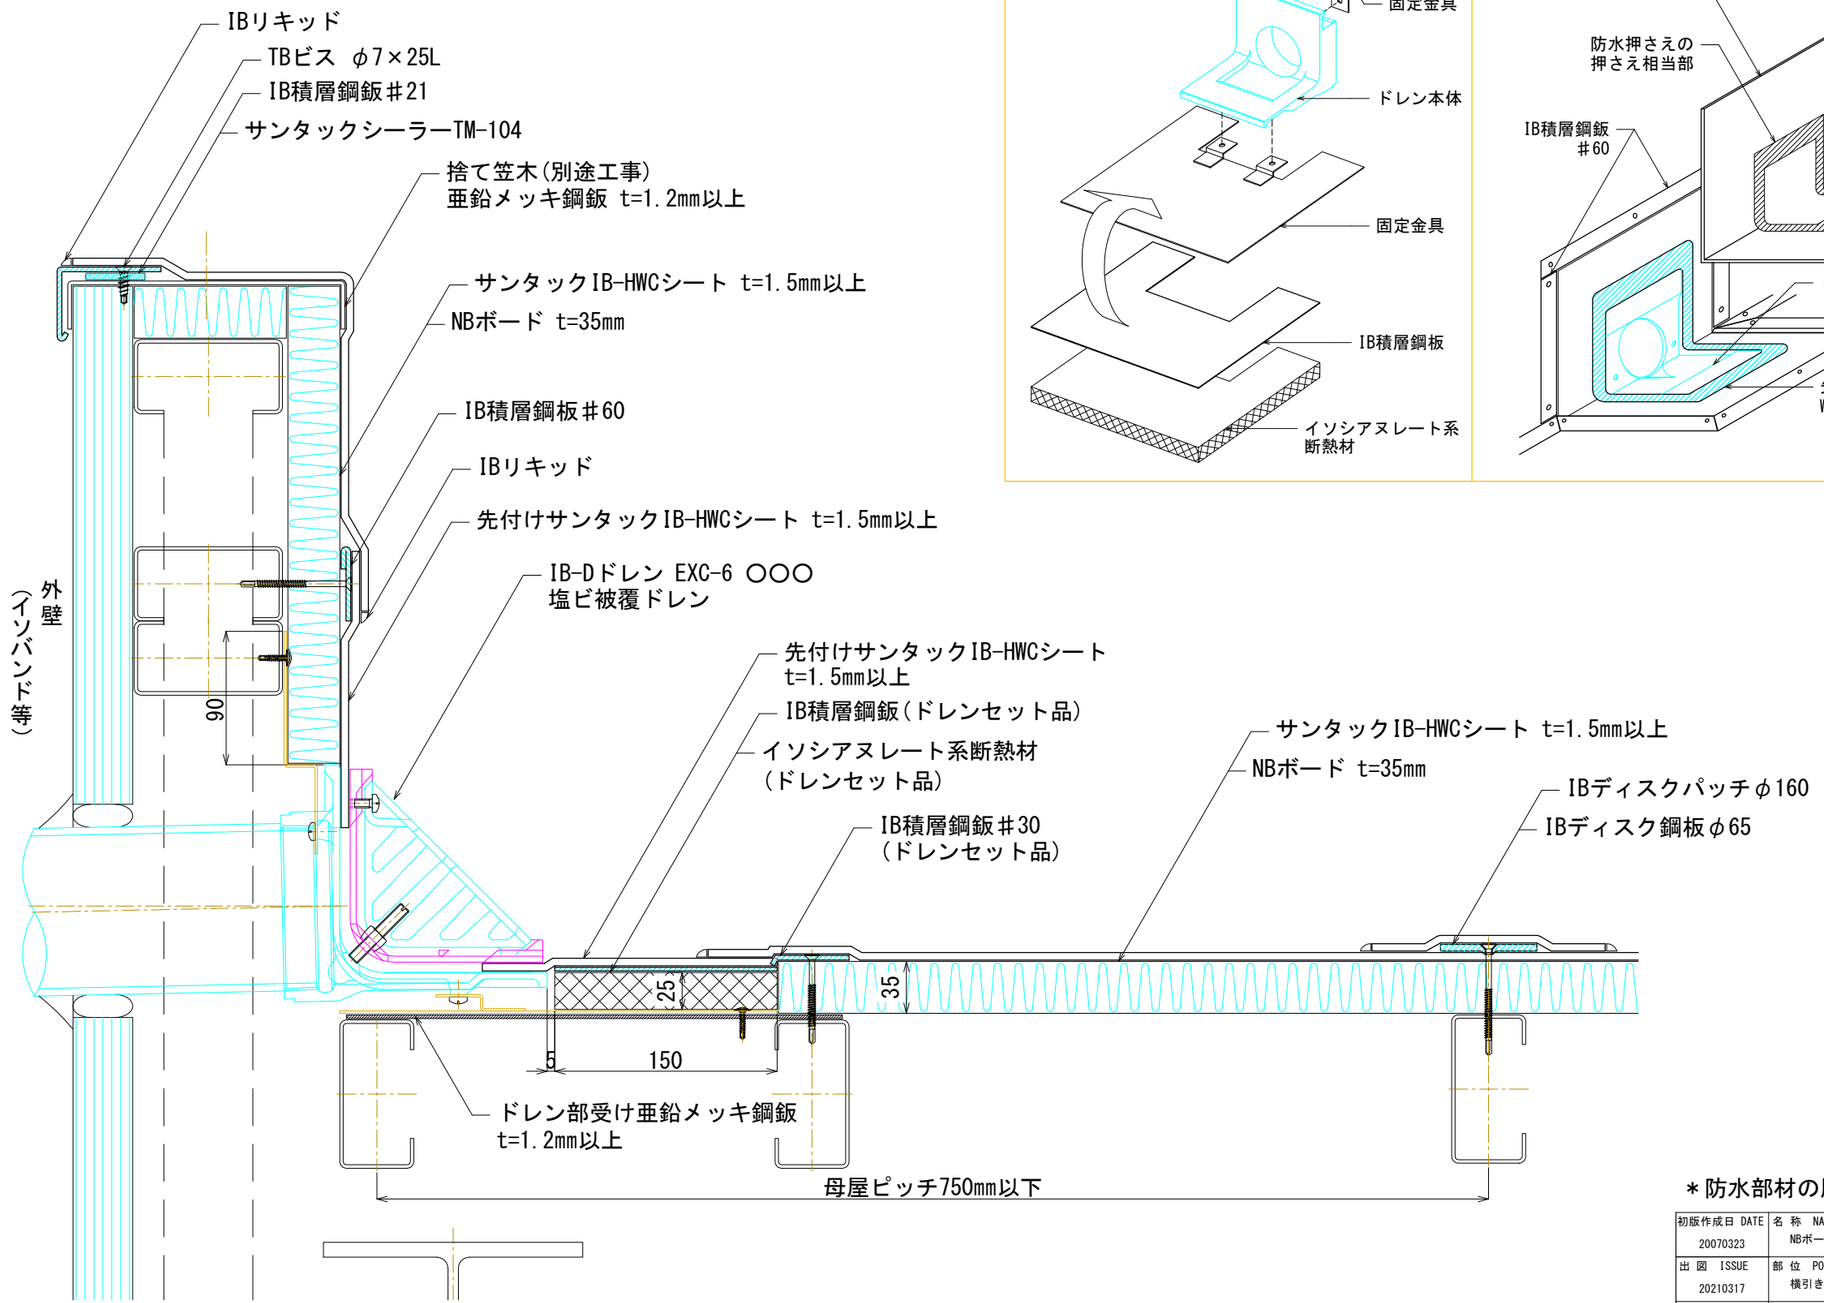

IB-Dドレン 本体セット概要 S=1:10

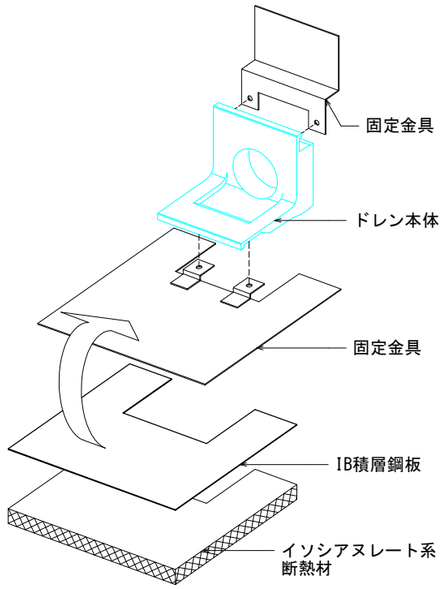

ドレン部納まり手順 S=1:10

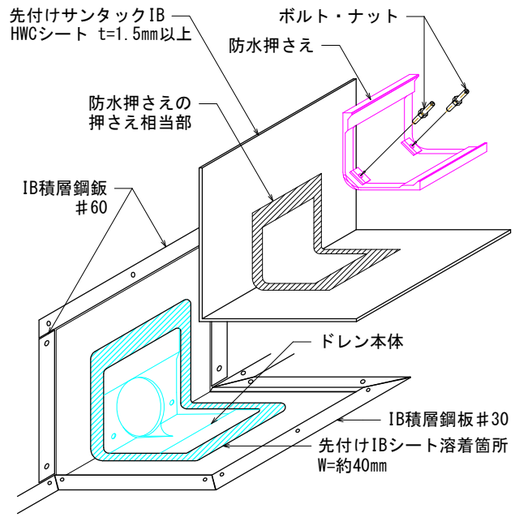

＊防水部材の厚みはフリースケール

符号	日付	訂正者	訂正概要
4			
3			
2			
1			

初版作成日 DATE 20070323	名 称 NAME NBボード断熱耐火パネル下地 機械的固定工法
出 図 ISSUE 20210317	部 位 POSITION 横引きドレン(2)
検 図 CHECKED 早 川	図 番 DRAWING No. NB-DY02
設 計 DESIGNED	縮 尺 SCALE A3-1:4 / 備 考 REMARKS
製 図 DRAWING 小 山	HAYAKAWA RUBER.CO.,LTD ㊊ 早川ゴム株式会社