


スタート台 短辺側(2) 納まり

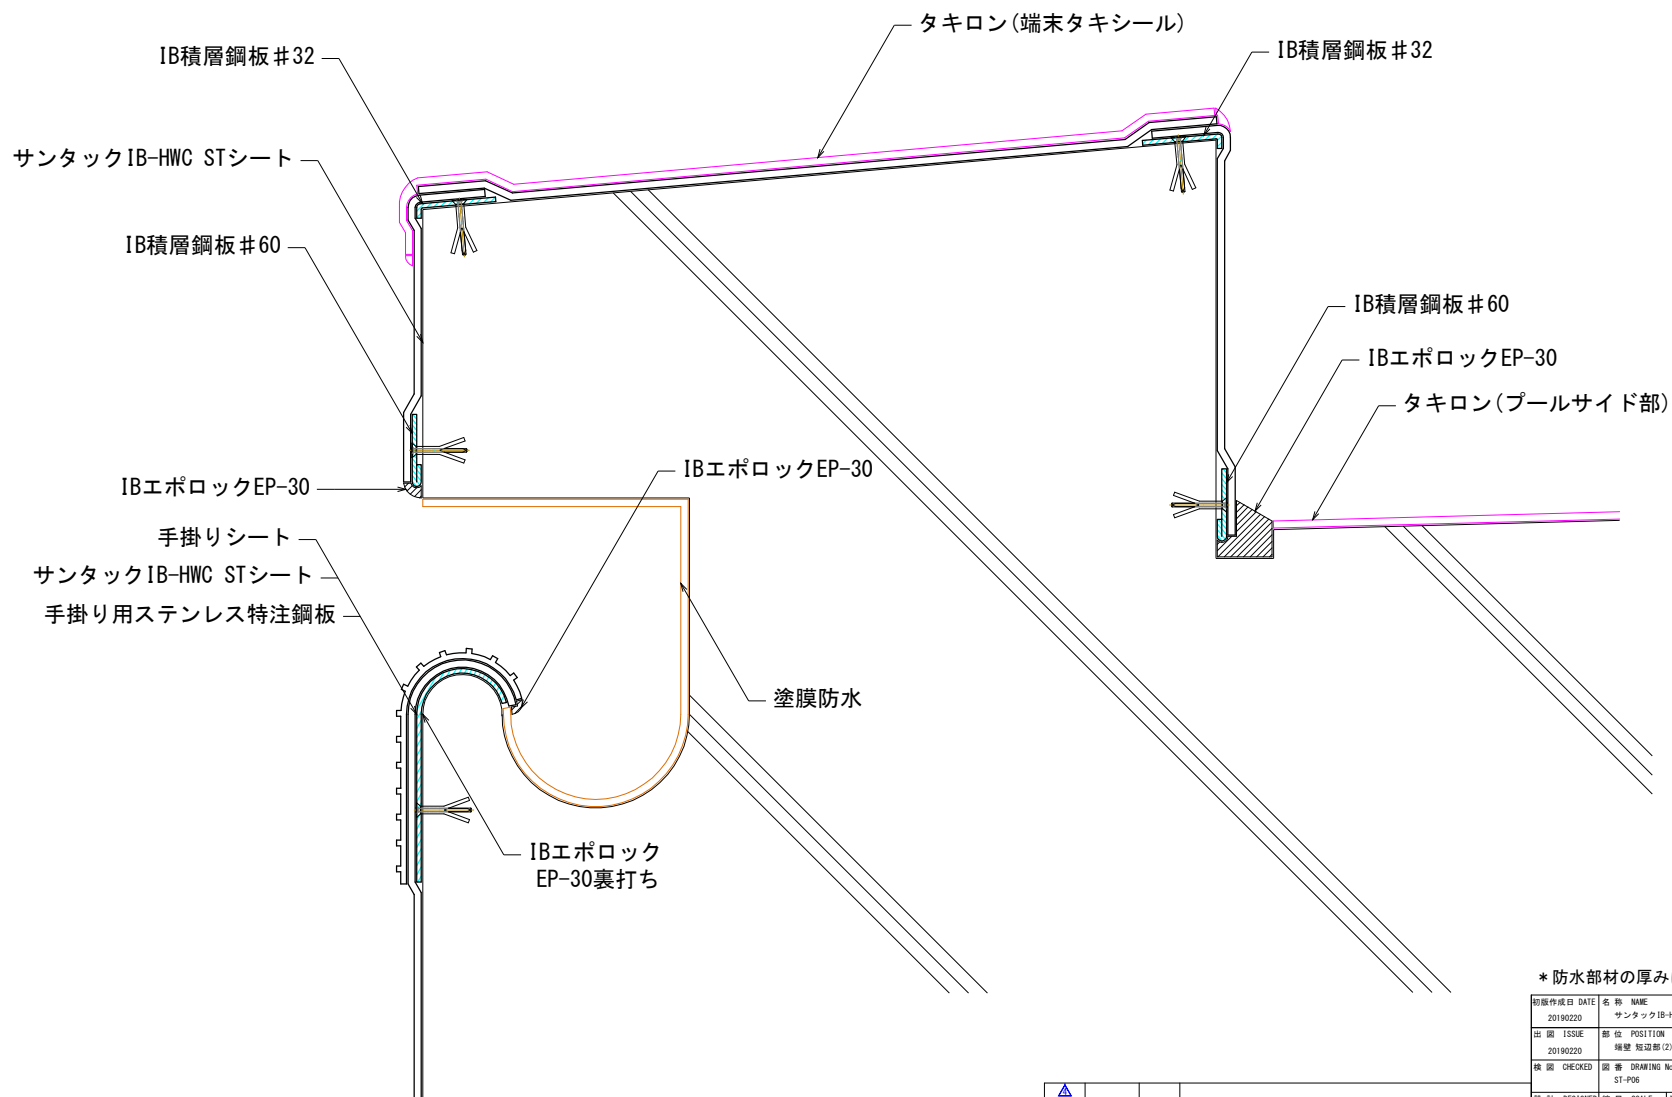

\* 防水部材の厚みはフリースケール

初版作成日 DATE 20190220	名称 NAME サンタック18-HMC ST工法 プール防水		
出図 ISSUE 20190220	部位 POSITION 増壁 短辺部(2)		
検図 CHECKED	図書 DRAWING No. ST-P06		
設計 DESIGNED	縮尺 SCALE A4-1:5	備考	REMARKS
製図 DRAWING 小山	HAYAKAWA RUBER. CO., LTD ◎ 早川ゴム株式会社		

△			
△			
△			
△			
符号	日付	訂正者	訂正概要